


Bilaga 4

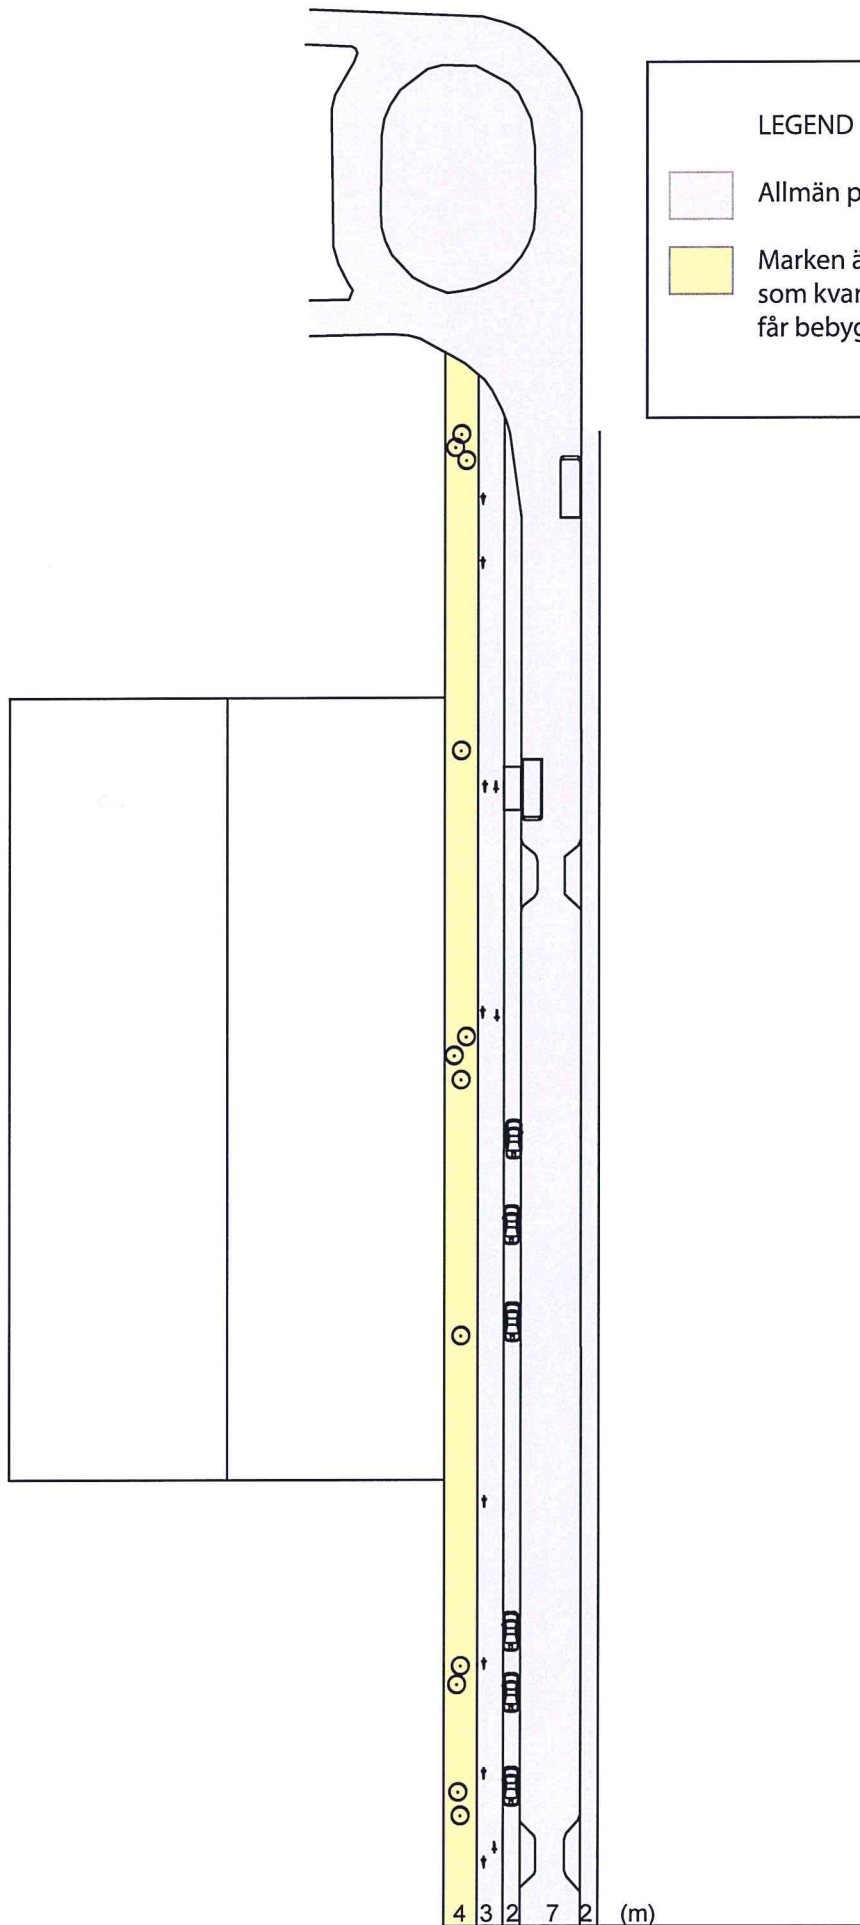

LEGEND



Allmän platsmark



Marken är i detaljplan reglerad som kvartersmark som inte får bebyggas.