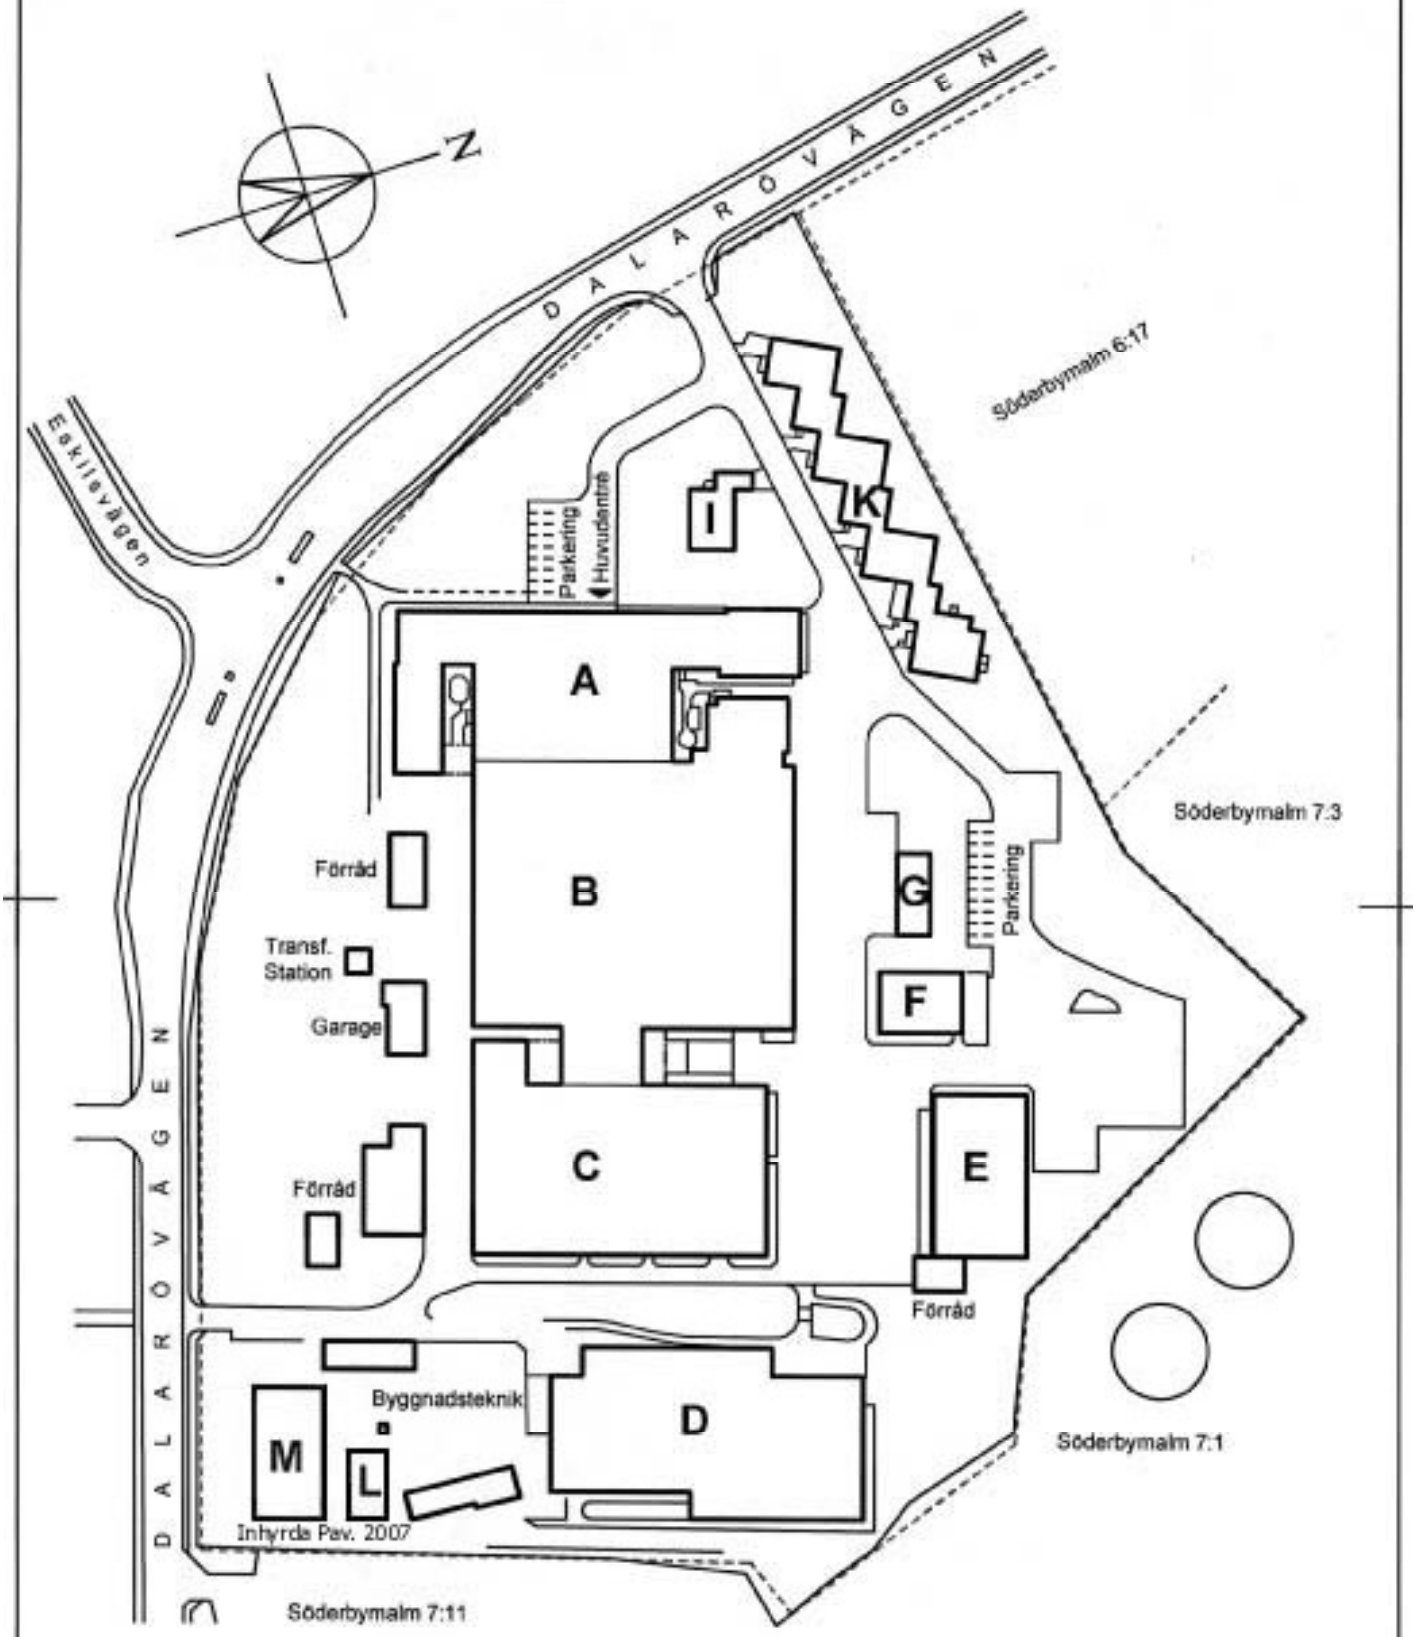

10 5 0 10 20 30 40 50 60 70 80 90 100 m

SKALA 1 METER

4							
3							
2							
1	RELATIONSHÖJD	2007-06-14		FGG		Inhyrda Pav. 2006, Hus L och M	
Nr	ÄNDRAD	DATUM	SIGNATUR	ANTAL	DATUM	ANTECKNING	SIGN. Nr

TORNBERGET

SÖDERBYMALM 7:26
HANINGE KOMMUN

FREDRIK YRKESSKOLA [6320]
SITUATIONSPLAN

KONSTRUERAD	RITAD FGG	GRANSKAD	
HANDLÄGGARE	2007-06-14	SKALA 1:1500	HUVUDRITNINGSNR A