


UTLÅTANDE ÖVER REVIDERAT SKISSFÖRSLAG PÅ IN- OCH UTFART TILL PARKERINGSGARAGE, HANINGE CENTRUM

På uppdrag av Grosvenor har WSP kontrollerat förslag på ny utformning av in- och utfart till parkeringsgarage i Haninge centrum. WSP:s utlåtande över förslaget redovisas i PM 2019-12-15 och PM 2020-01-08. Utformningen av in- och utfarten har därefter justerats. Detta utlåtande omfattar kontroll av det reviderade förslaget, se Figur 1.

Bedömningen av utformningsförslaget har gjorts med hjälp av körspårsanalyser för lastbil (LbN) och personbil (Pb).

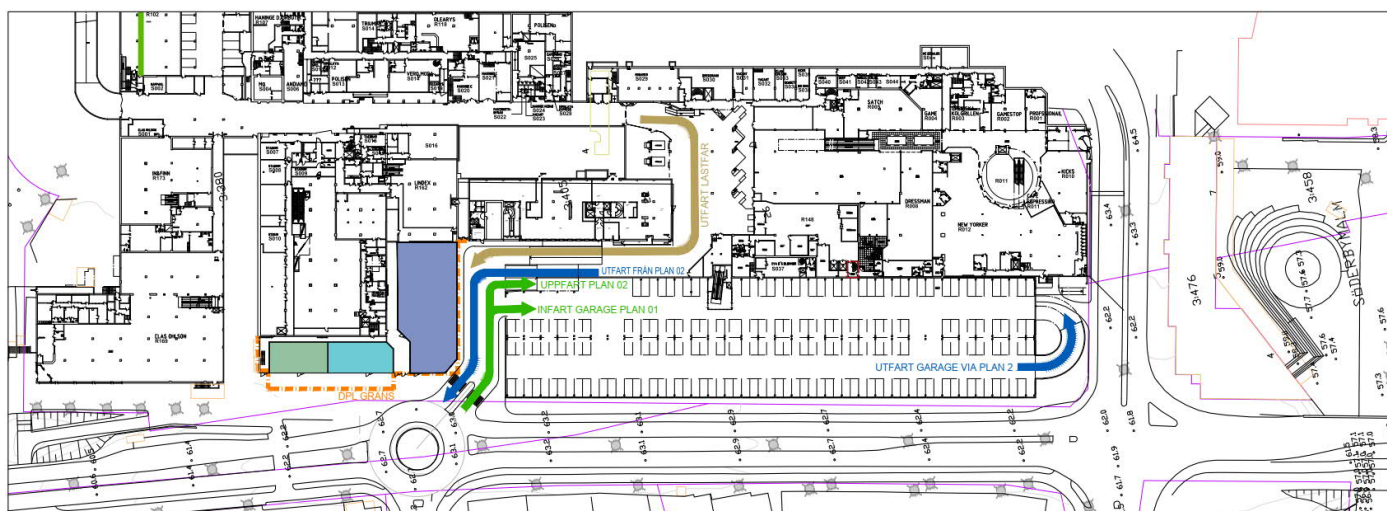


Figur 1: Reviderat planförslag 2020.01.12 Haninge centrum. Källa: Grosvenor

I detta planförslag har mittrefugen på övergångsstället breddats till 2 meter, vilket ger god standard för oskyddade trafikanter och därmed ökad trafiksäkerhet. Körspåren nedan visar att fordonen inte riskerar köra eller svepa över mittrefugen.

Gatan har breddats till 10 meter samtidigt som infarten till plan 01 har breddats till 5 meter. Åtgärderna innebär att infart för personbilar till plan 01 och plan 02 kan klaras utan problem, vilket syns i körspåren nedan.

Breddningen av gatan innebär även att framkomligheten för lastbilar är god. Körspåret för lastbil visar att det inte finns risk för att fordonen kör eller sveper över gångytor.

Nedan redovisas körspåren i sin helhet.

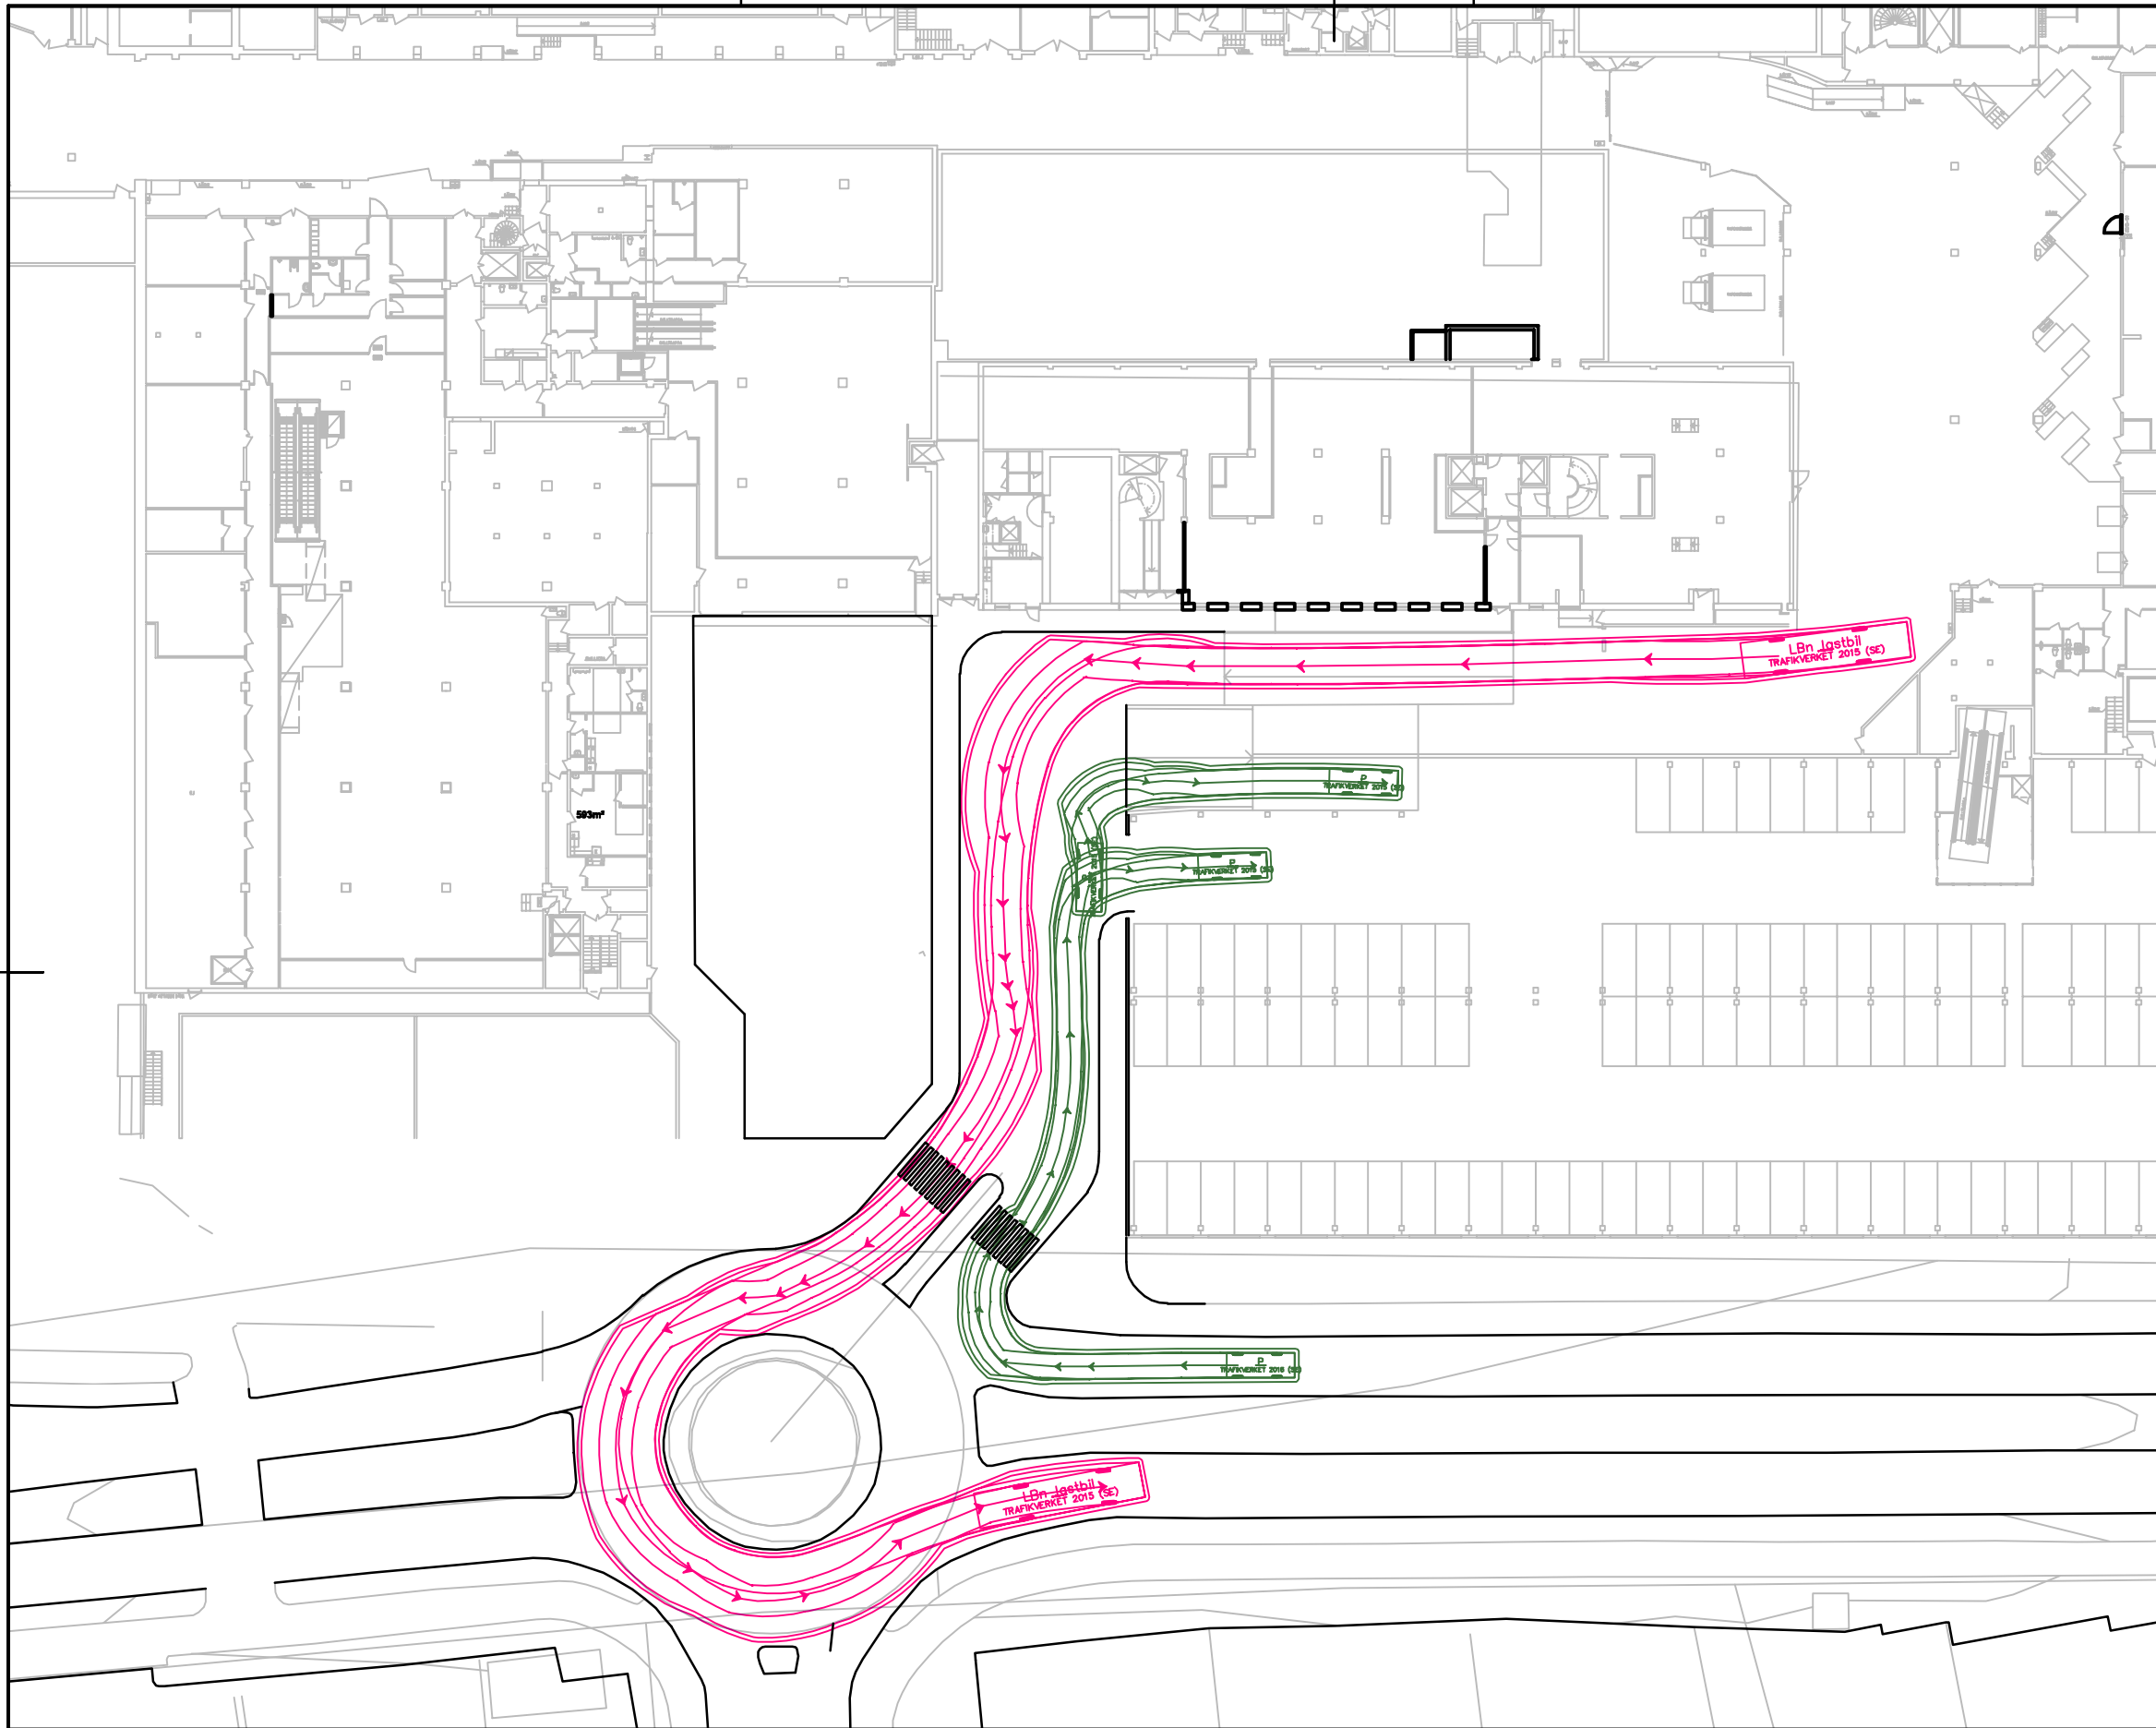

KOORDINATSYSTEM

PLAN: SWEREF 99 18 00
HÖJD: RH2000

FÖRKLARINGAR

DIMENSIONERANDE FORDON (PERSONBIL-Pb)

Group Vehicles By: Library Region Class Country # of Parts No Group Recent 5

Units: meters

TRAFIKVERKET 2012 (SE)
TRAFIKVERKET 2013 (SE)
TRAFIKVERKET (SE)
VAGVERKET 2004 (SE)


DIMENSIONERANDE FORDON (LASTBIL-LBn)

Group Vehicles By: Library Region Class Country # of Parts No Group Recent 5

Units: meters

TRAFIKVERKET 2012 (SE)
TRAFIKVERKET 2013 (SE)
TRAFIKVERKET (SE)
VAGVERKET 2004 (SE)

SKALA 1:500

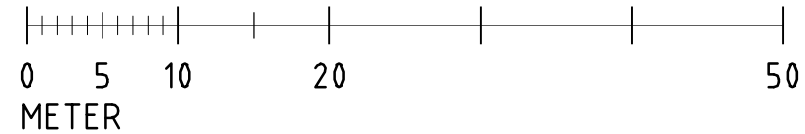

SAMHÄLLSBYGGNAD
121 88 STOCKHOLM-GLOBEN
www.wsp.com

ARBETSMATERIAL

In- och utfart till parkeringsgaraget Haninge C
Körspårsanalys
Dimensionerande fordon: Personbil och Lastbil (Pb-LBn)

UPPDRAG NUMMER	KONSTRUERAD AV	HANDLÄGGARE
10297644	I. Zarev	M. Norrberg

DATUM
2020-01-15

ANSVARIG
M. Norrberg

SKALA
1:500

NUMMER

BET